



SOPORTE TREPA

1

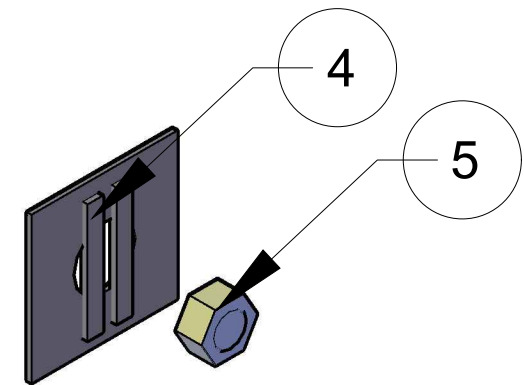

N°	COD	ITEM	CANTIDAD
1	CONTR150	CONSOLA VM150	1
2	31220	SOPORTE TREPA	1
3	PEM24450	PERNO M24x450	1
4	GO0001	GOLILLA PP	1
5		TUERCA PERNO M24	1

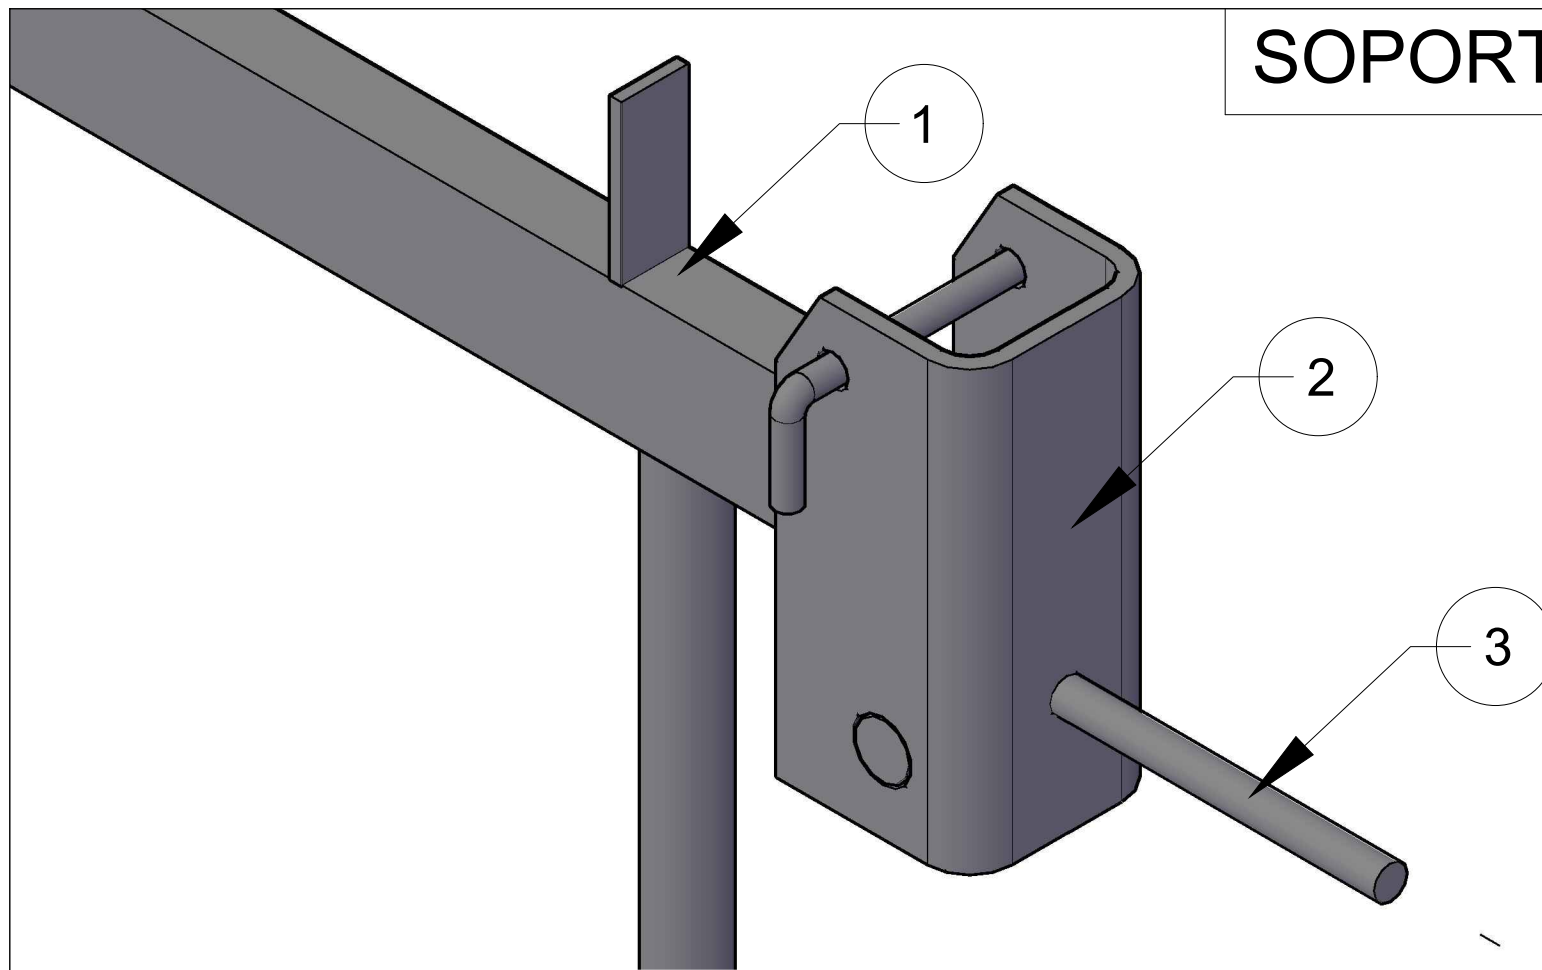

VAMA CHILE MOLDAJES Y ANDAMIOS SPA.
CAMINO LO ECHEVERS #11514, PUDAHUEL - SANTIAGO - CHILE
MÓVIL : +56 9 87761273
WWW.VAMA.CL

e-mail: estudios@vama.cl

Los planos y documentos que acompañan el diseño tienen derechos exclusivos de VAMA CHILE SpA, NO podrán ser copiados, reproducidos, entregados por terceros, de forma contraria deberán contar con la autorización necesaria de VAMA CHILE SpA.

Empresa VAMA		Obra	
Nro de Dibujo FI0001	Fecha 16-11-2020	Revision 0	
Contenido DETALLE SOPORTE TREPAS		Proyecto PSS	
Estructura MURO		Escala 1 : 50	
Encofrado TREPAS		Nro Orden 1 -1	