


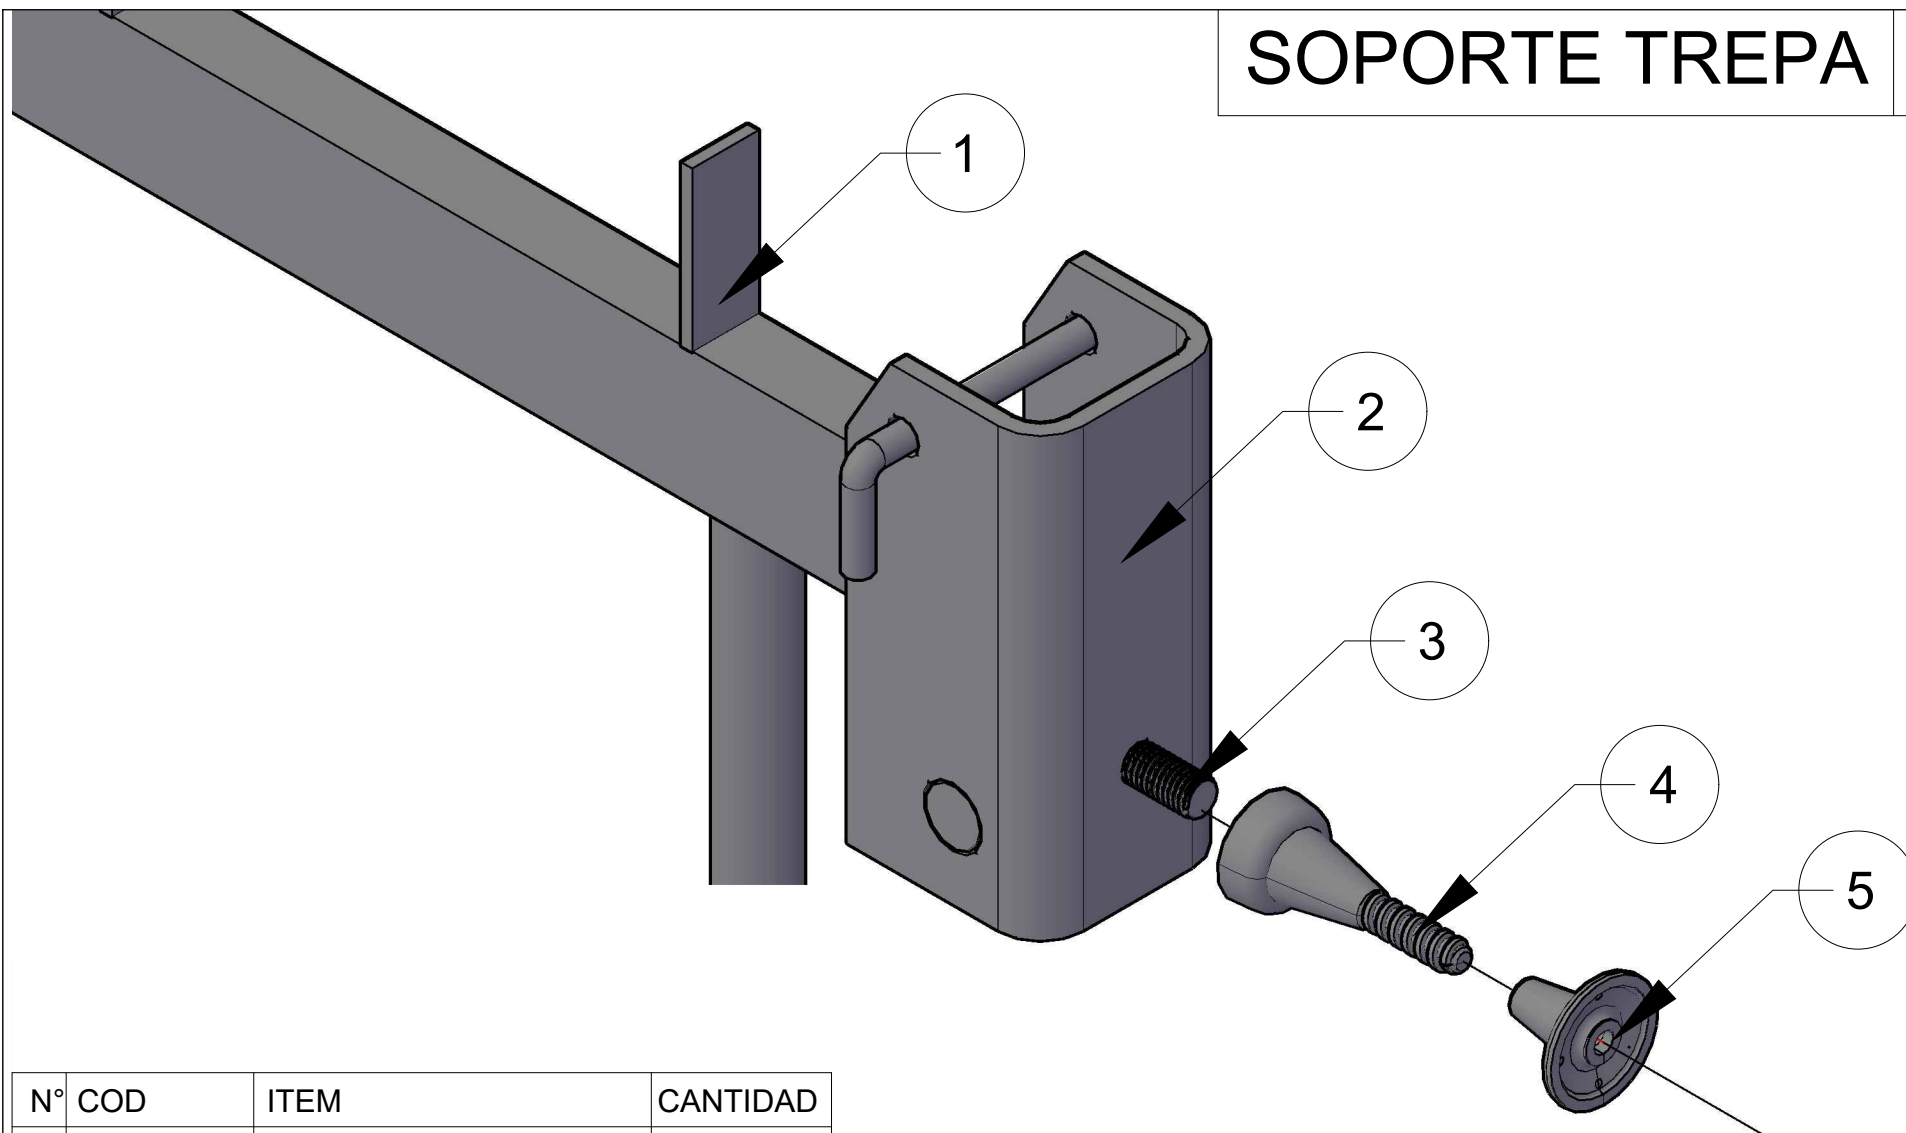

N°	COD	ITEM	CANTIDAD
1	CONTR150	CONSOLA VM150	1
2	31220	SOPORTE TREPA	1
3	026430	PERNO M24x70	1
4	0300960/15	CONO TORNILLO M24/15	1
	0300960/20	CONO TORNILLO M24/20	
5	30840	ANCLAJE TREPA D15	1
	30860	ANCLAJE TREPA D20	



VAMA CHILE MOLDAJES Y ANDAMIOS SPA.
CAMINO LO ECHEVERS #11514, PUDAHUEL - SANTIAGO - CHILE
MOVIL : +56 9 87761273
WWW.VAMA.CL

e-mail: estudios@vama.cl

Los planos y documentos que acompañan el diseño tiene derechos exclusivos de VAMA CHILE SpA, NO podrán ser copiados, reproducidos, entregados por terceros, de forma contraria deberán contar con la autorización necesaria de VAMA CHILE SpA.

Empresa VAMA		
Obra		
Nro de Dibujo FI0002	Fecha 16-11-2020	Revision 0
Contenido DETALLE SOPORTE TREPAS		Proyecto PSS
Estructura MURO		Escala 1 : 50
Encofrado TREPAS		Nro Orden 1 -1