


CONSOLA MURO CIEGO

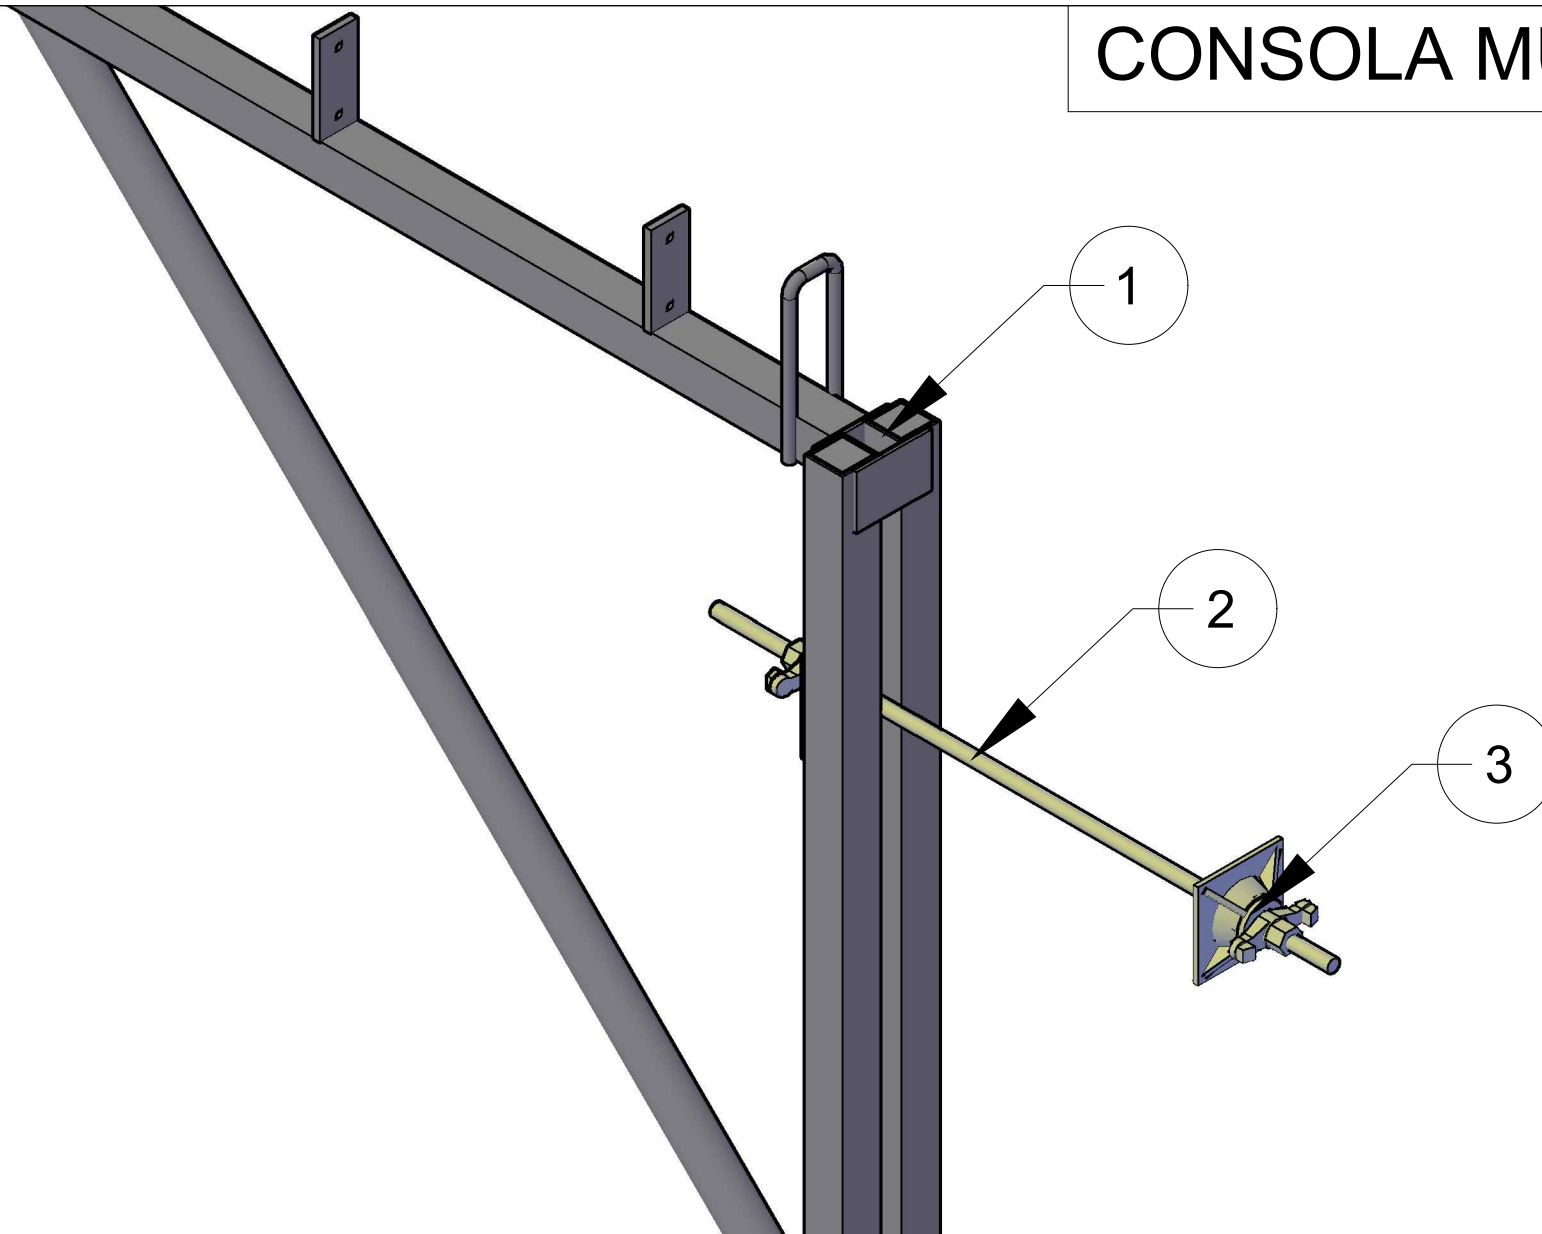

N°	COD	ITEM	CANTIDAD
1	CONMU150	CONSOLA MURO CIEGO	1
2	1001001	BARRA DYWIDAG 750	1
3	1004005-2	TUERCA PLATO CAMP.	2



VAMA CHILE MOLDAJES Y ANDAMIOS SPA.
CAMINO LO ECHEVERS #11514, PUDAHUEL - SANTIAGO - CHILE
MÓVIL : +56 9 87761273
WWW.VAMA.CL

e-mail: estudios@vama.cl

Los planos y documentos que acompañan el diseño tiene derechos exclusivos de VAMA CHILE SpA, NO podrán ser copiados, reproducidos, entregados por terceros, de forma contraria deberán contar con la autorización necesaria de VAMA CHILE SpA.

Empresa
VAMA

Obra

Nro de Dibujo
FI0003

Fecha
16-11-2020

Revision
0

Contenido
CONSOLA MURO CIEGO

Estructura
MURO

Encofrado
VG

Proyecto
PSS

Escala
1 : 50

Nro Orden
1 -1