



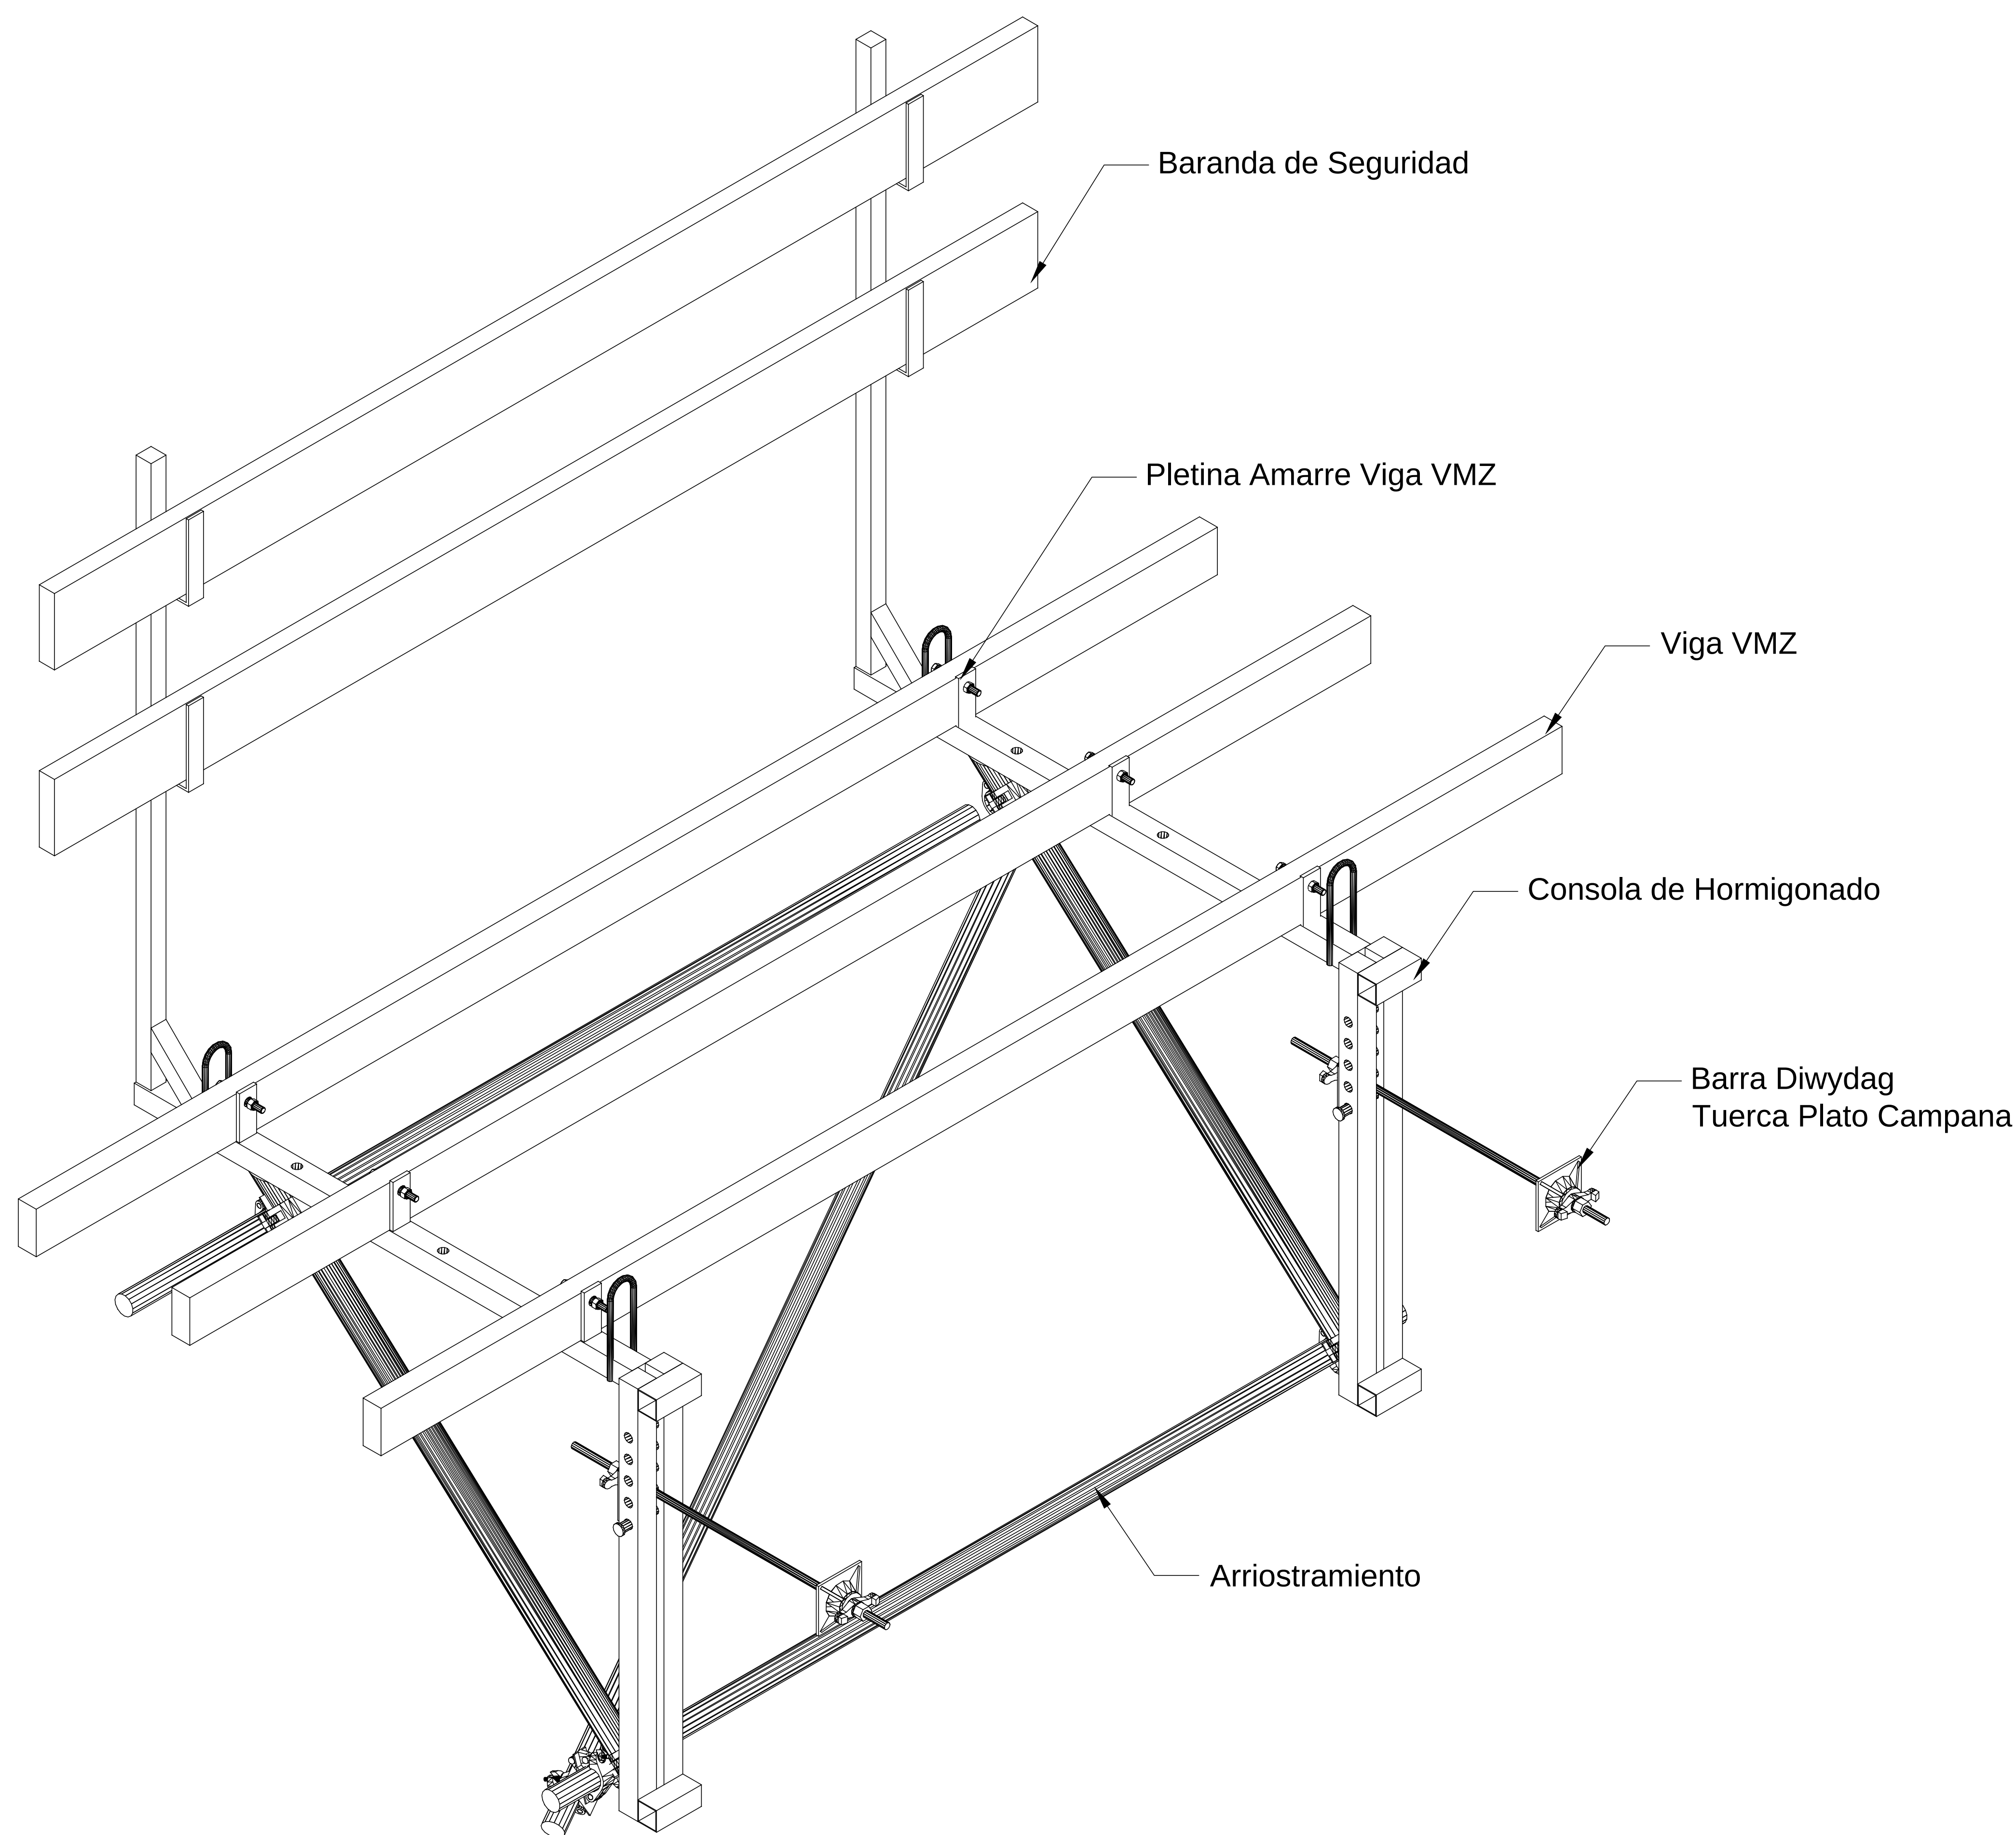

ISOMETRICA CONSOLA DE MURO

VERSA

Esc: 1:50

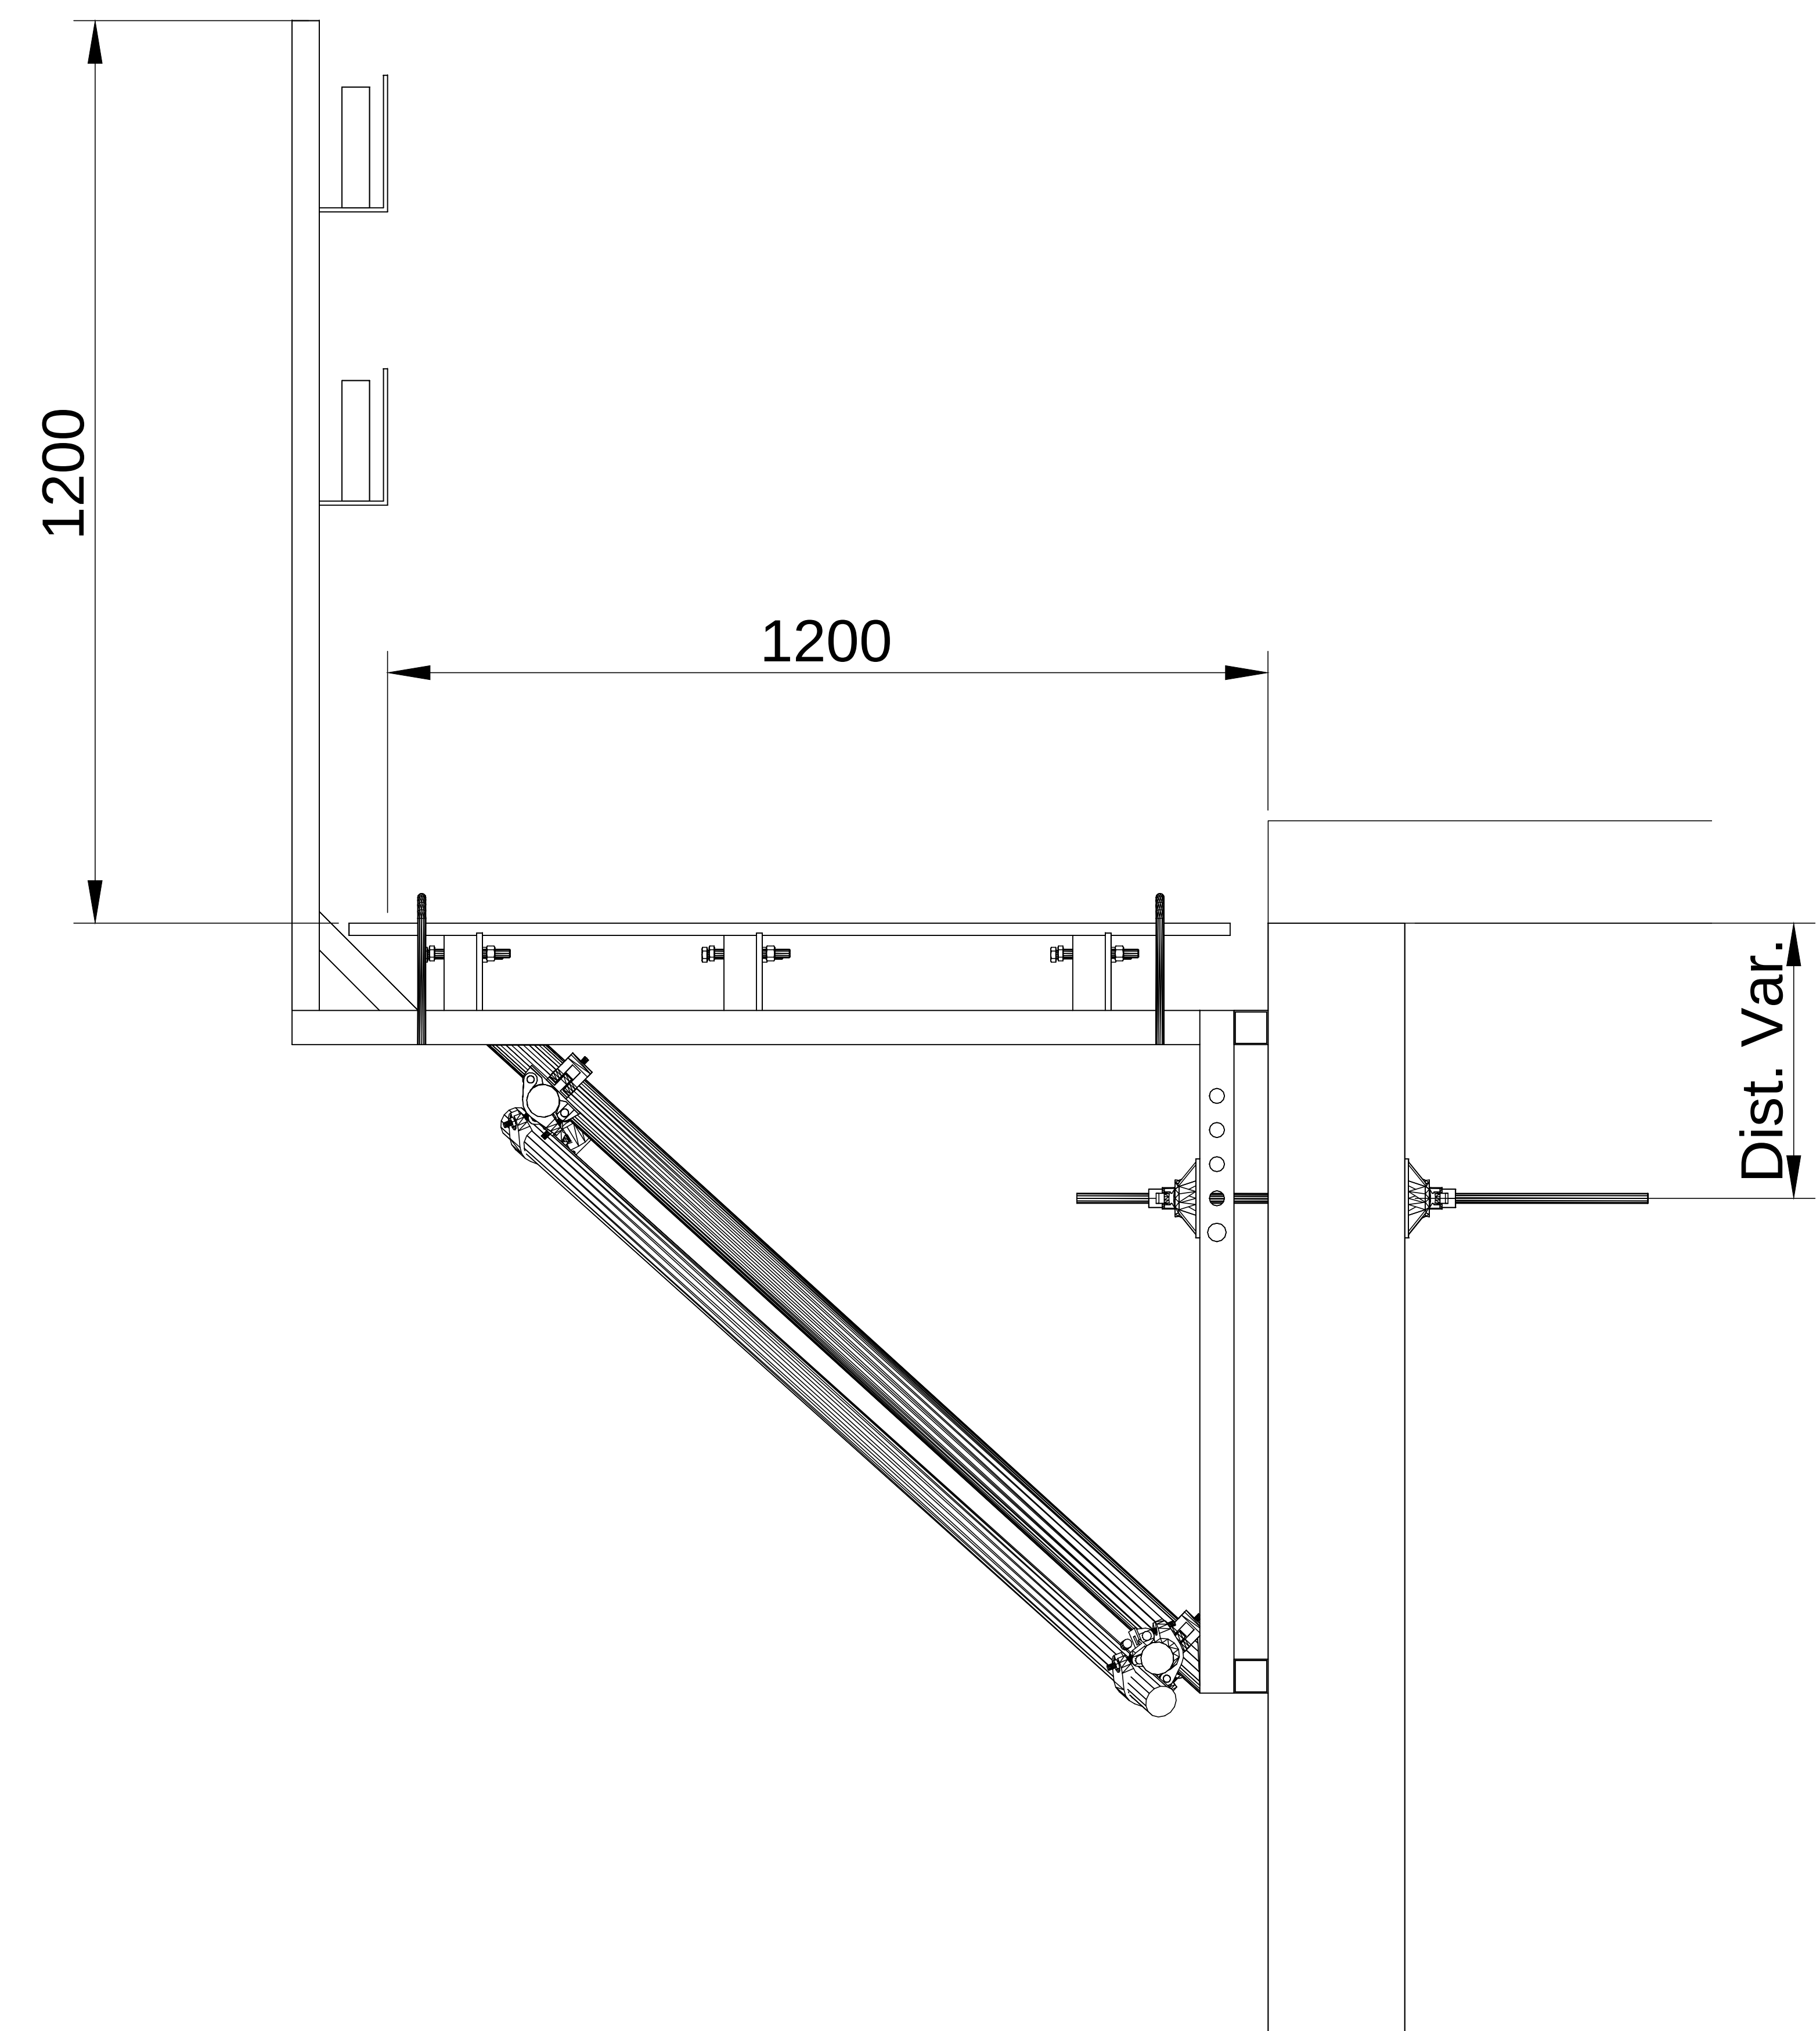

PERFIL CONSOLA

VERSA

Esc: 1:50



VAMA CHILE MOLDAJES Y ANDAMIOS SPA.
JUAN ANDRÉS # 1288 , LOTE 02-7 , CONDOMINIO INDUSTRIAL
SANTIAGO NORTE , LAMPA - SANTIAGO - CHILE
MOVIL : +56 2 87761273
WWW.VAMA.CL
e-mail: estudios@vama.cl

Empresa

VAMA

Obra

Nro de Dibujo

FI0004 -CONSOLA MURO CIEGO

Nro Orden

1 -1

Revision

0

Contenido

TREPADO DE MURO

Encofrado

DETALLE CONSOLA DE HORMIGONADO

Proyecto

FRIAS

Escala

1 : 50